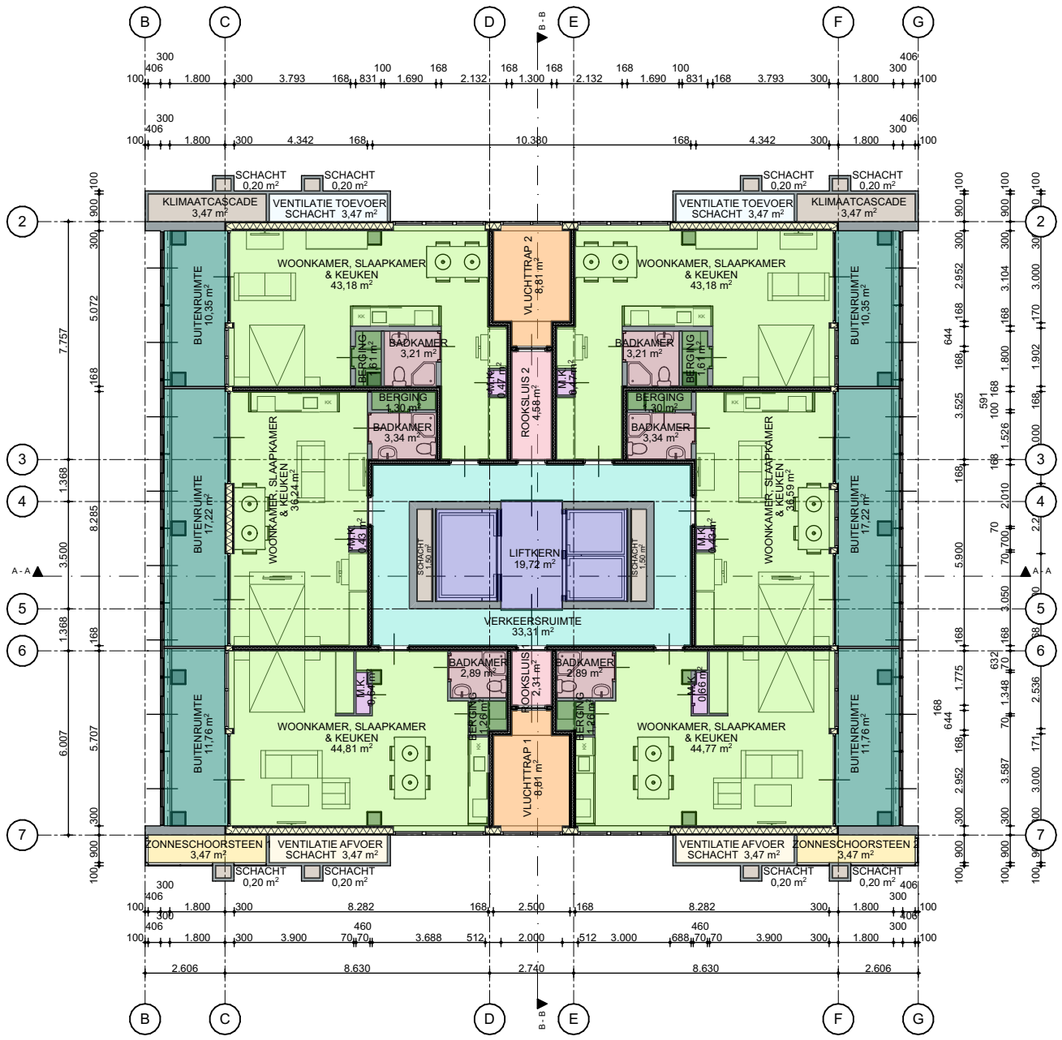

Studentenhuisvesting/starters (verdieping 5 t/m 8)

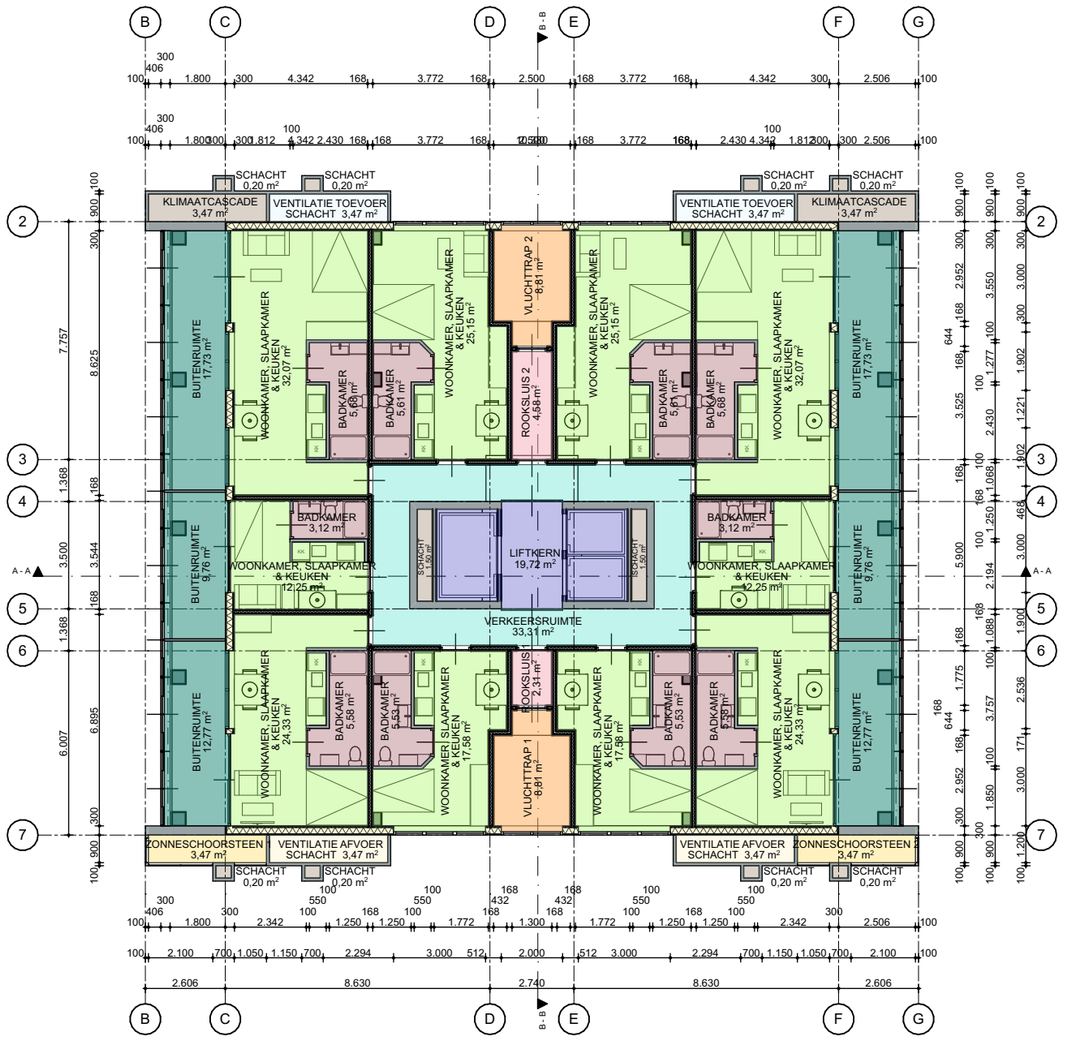

Studio's (verdieping 9 t/m 12)

BDX ARCHITECTURE

wijz:

status: DEFINITIEF ONTWERP

onderdeel: PLATTEGRONDEN (VERD. 5 T/M 12)

project: Merwedetoren

opdrachtgever: HAN

datum: 11-01-2021

projectnr: 2020.01

schaal: 1:200

get: Bas Derickx

DO-104 & 105